
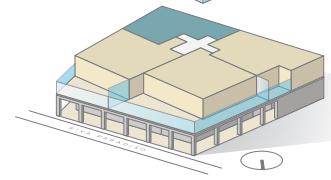


Le Terrazze

VIVERE IN PARADISO

COLLINA

App. no. 7
 Locali 3.5
 Piano 1° piano
 Superficie abitabile 93.0 m²
 Cantina..... 4.9 m²

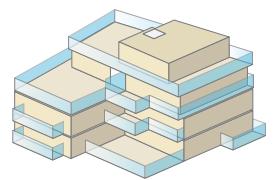

0 1 2 5m M=1:100

Consulenza e locazione: Livot SA, Real Estate Management
 Via F. Pelli 13, 6900 Lugano, Tel. +41 58 360 34 09, www.livot.ch

Dichiarazione di non responsabilità: tutte le informazioni, i progetti, i disegni, ecc. non sono vincolanti.
 Ci riserviamo il diritto di apportare modifiche fino al completamento della costruzione.




Livot
 Real Estate Management

Le Terrazze

VIVERE IN PARADISO

SAN SALVATORE

App. no. 8
Locali 3.5
Piano 1° piano
Superficie abitabile 99.9 m ²
Superficie esterna 12.8 m ²
Cantina 5.5 m ²

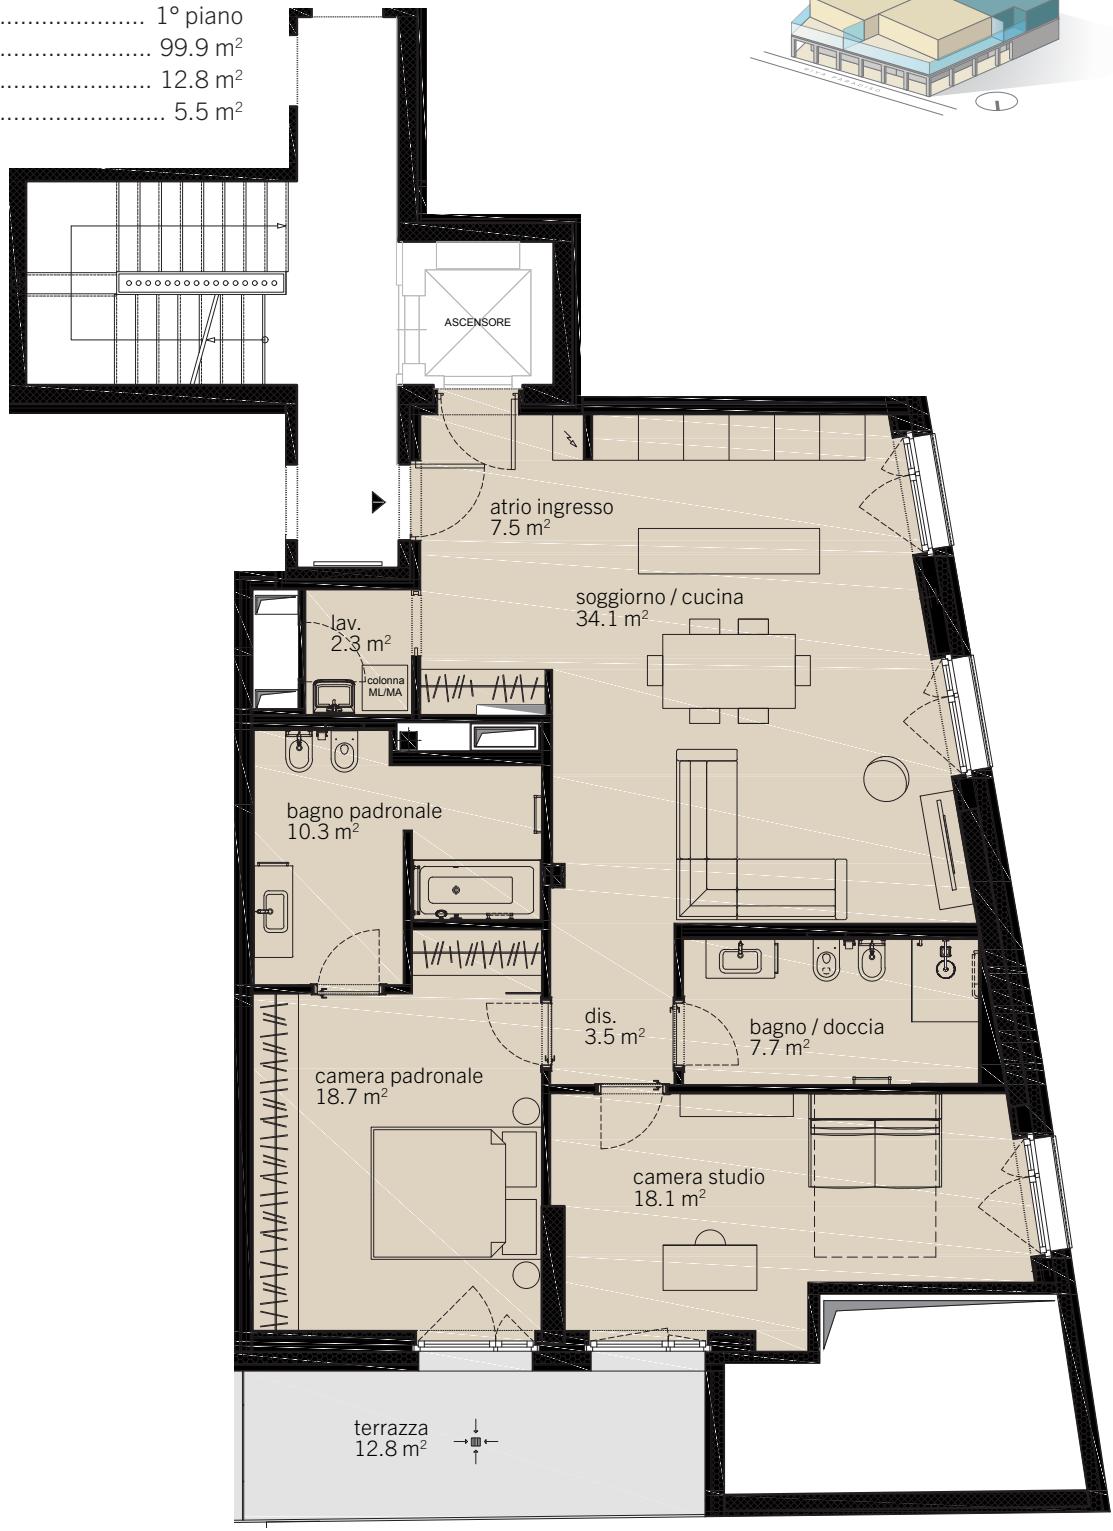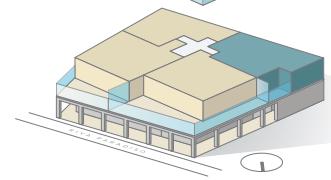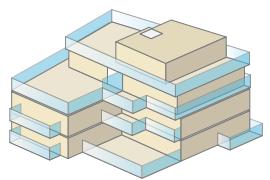

0 1 2

5m M=1:100

Consulenza e locazione: Livot SA, Real Estate Management
Via F. Pelli 13, 6900 Lugano, Tel. +41 58 360 34 09, www.livot.ch

Dichiarazione di non responsabilità: tutte le informazioni, i progetti, i disegni, ecc. non sono vincolanti.
Ci riserviamo il diritto di apportare modifiche fino al completamento della costruzione.



Livot
Real Estate Management

Le Terrazze

VIVERE IN PARADISO

PORTO

App. no.	9
Locali	4.5
Piano	1° piano
Superficie abitabile	120.2 m ²
Superficie esterna	111.0 m ²
Cantina	5.8 m ²

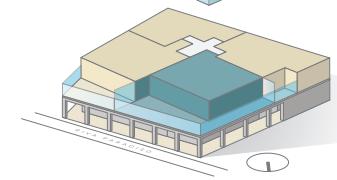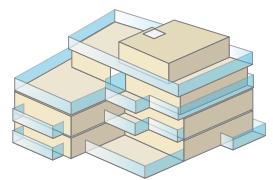

0 1 2 5m M=1:150

Consulenza e locazione: Livot SA, Real Estate Management
Via F. Pelli 13, 6900 Lugano, Tel. +41 58 360 34 09, www.livot.ch

Dichiarazione di non responsabilità: tutte le informazioni, i progetti, i disegni, ecc. non sono vincolanti.
Ci riserviamo il diritto di apportare modifiche fino al completamento della costruzione.

Livot
Real Estate Management

CAPRINO

App. no. 10
 Locali 4.5
 Piano 1° piano
 Superficie abitabile 116.6 m²
 Superficie esterna 59.0 m²
 Cantina 6.8 m²


Le Terrazze

VIVERE IN PARADISO



Consulenza e locazione: Livot SA, Real Estate Management
 Via F. Pelli 13, 6900 Lugano, Tel. +41 58 360 34 09, www.livot.ch

Dichiarazione di non responsabilità: tutte le informazioni, i progetti, i disegni, ecc. non sono vincolanti.
 Ci riserviamo il diritto di apportare modifiche fino al completamento della costruzione.

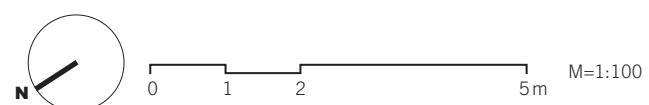


Livot
 Real Estate Management

Le Terrazze

VIVERE IN PARADISO

PARCO

App. no. 11
 Locali 3.5
 Piano 2° piano
 Superficie abitabile 83.4 m²
 Cantina..... 4.7 m²

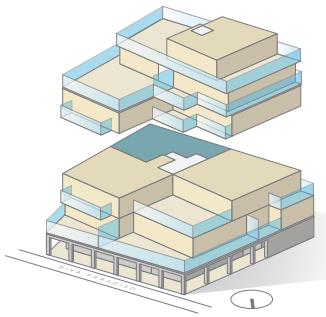

0 1 2 5m M=1:100

Consulenza e locazione: Livot SA, Real Estate Management
 Via F. Pelli 13, 6900 Lugano, Tel. +41 58 360 34 09, www.livot.ch

Dichiarazione di non responsabilità: tutte le informazioni, i progetti, i disegni, ecc. non sono vincolanti.
 Ci riserviamo il diritto di apportare modifiche fino al completamento della costruzione.


Livot
Real Estate Management

Le Terrazze

VIVERE IN PARADISO

BAIA

App. no. 12
 Locali 4.5
 Piano 2° piano
 Superficie abitabile 145.6 m²
 Superficie esterna 115.0 m²
 Cantina 6.8 m²

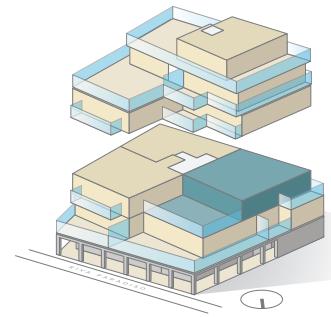

0 1 2 5m M=1:150

Consulenza e locazione: Livot SA, Real Estate Management
 Via F. Pelli 13, 6900 Lugano, Tel. +41 58 360 34 09, www.livot.ch

Dichiarazione di non responsabilità: tutte le informazioni, i progetti, i disegni, ecc. non sono vincolanti.
 Ci riserviamo il diritto di apportare modifiche fino al completamento della costruzione.


Livot
 Real Estate Management

Le Terrazze

VIVERE IN PARADISO

SAN MARTINO

App. no.	13
Locali	4.5
Piano	2° piano
Superficie abitabile	116.1 m ²
Superficie esterna	20.4 m ²
Cantina	6.8 m ²

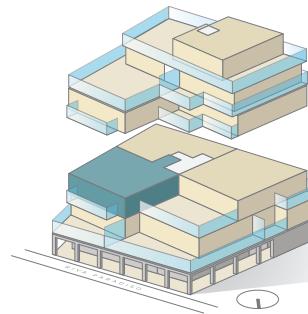

0 1 2 5m M=1:100

Consulenza e locazione: Livot SA, Real Estate Management
Via F. Pelli 13, 6900 Lugano, Tel. +41 58 360 34 09, www.livot.ch

Dichiarazione di non responsabilità: tutte le informazioni, i progetti, i disegni, ecc. non sono vincolanti.
Ci riserviamo il diritto di apportare modifiche fino al completamento della costruzione.



Livot
Real Estate Management

Le Terrazze

VIVERE IN PARADISO

CASTELLINO

App. no. 14
 Locali 3.5
 Piano 3° piano
 Superficie abitabile 84.3 m²
 Cantina..... 5.5 m²

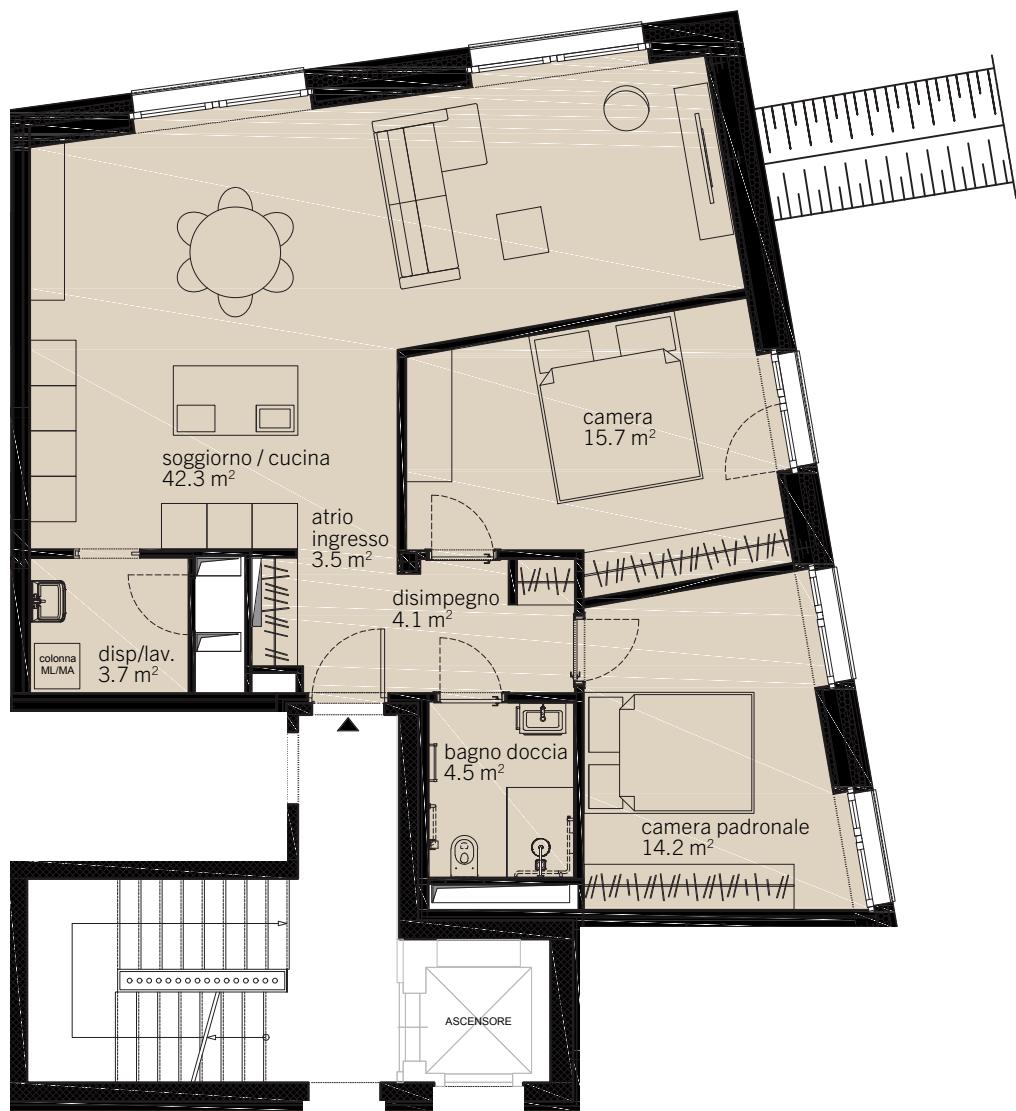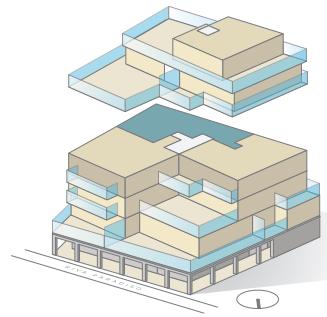

0 1 2 5m M=1:100

Consulenza e locazione: Livot SA, Real Estate Management
 Via F. Pelli 13, 6900 Lugano, Tel. +41 58 360 34 09, www.livot.ch

Dichiarazione di non responsabilità: tutte le informazioni, i progetti, i disegni, ecc. non sono vincolanti.
 Ci riserviamo il diritto di apportare modifiche fino al completamento della costruzione.


Livot
 Real Estate Management

Le Terrazze

VIVERE IN PARADISO

LAGO

App. no. 15
 Locali 4.5
 Piano 3° piano
 Superficie abitabile 145.8 m²
 Superficie esterna 34.1 m²
 Cantina..... 6.8 m²

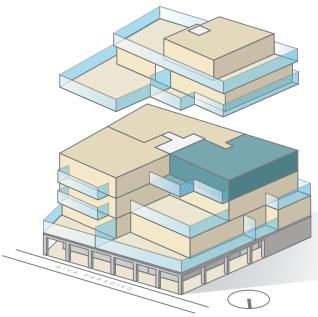

Consulenza e locazione: Livot SA, Real Estate Management
 Via F. Pelli 13, 6900 Lugano, Tel. +41 58 360 34 09, www.livot.ch

Dichiarazione di non responsabilità: tutte le informazioni, i progetti, i disegni, ecc. non sono vincolanti.
 Ci riserviamo il diritto di apportare modifiche fino al completamento della costruzione.


Livot
Real Estate Management

Le Terrazze

VIVERE IN PARADISO

BRE

App. no.	16
Locali	4.5
Piano	3° piano
Superficie abitabile	116.5 m ²
Superficie esterna	20.3 m ²
Cantina	6.8 m ²

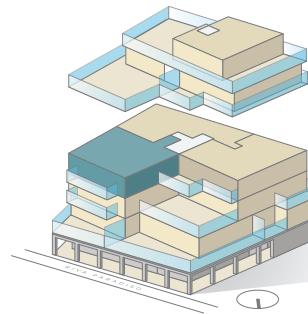

0 1 2 5m M=1:100

Consulenza e locazione: Livot SA, Real Estate Management
Via F. Pelli 13, 6900 Lugano, Tel. +41 58 360 34 09, www.livot.ch

Dichiarazione di non responsabilità: tutte le informazioni, i progetti, i disegni, ecc. non sono vincolanti.
Ci riserviamo il diritto di apportare modifiche fino al completamento della costruzione.



Livot
Real Estate Management

Le Terrazze

VIVERE IN PARADISO

GANDRIA

App. no.	17
Locali	3.5
Piano	4° piano
Superficie abitabile	100.1 m ²
Superficie esterna	157.1 m ²
Cantina	5.6 m ²

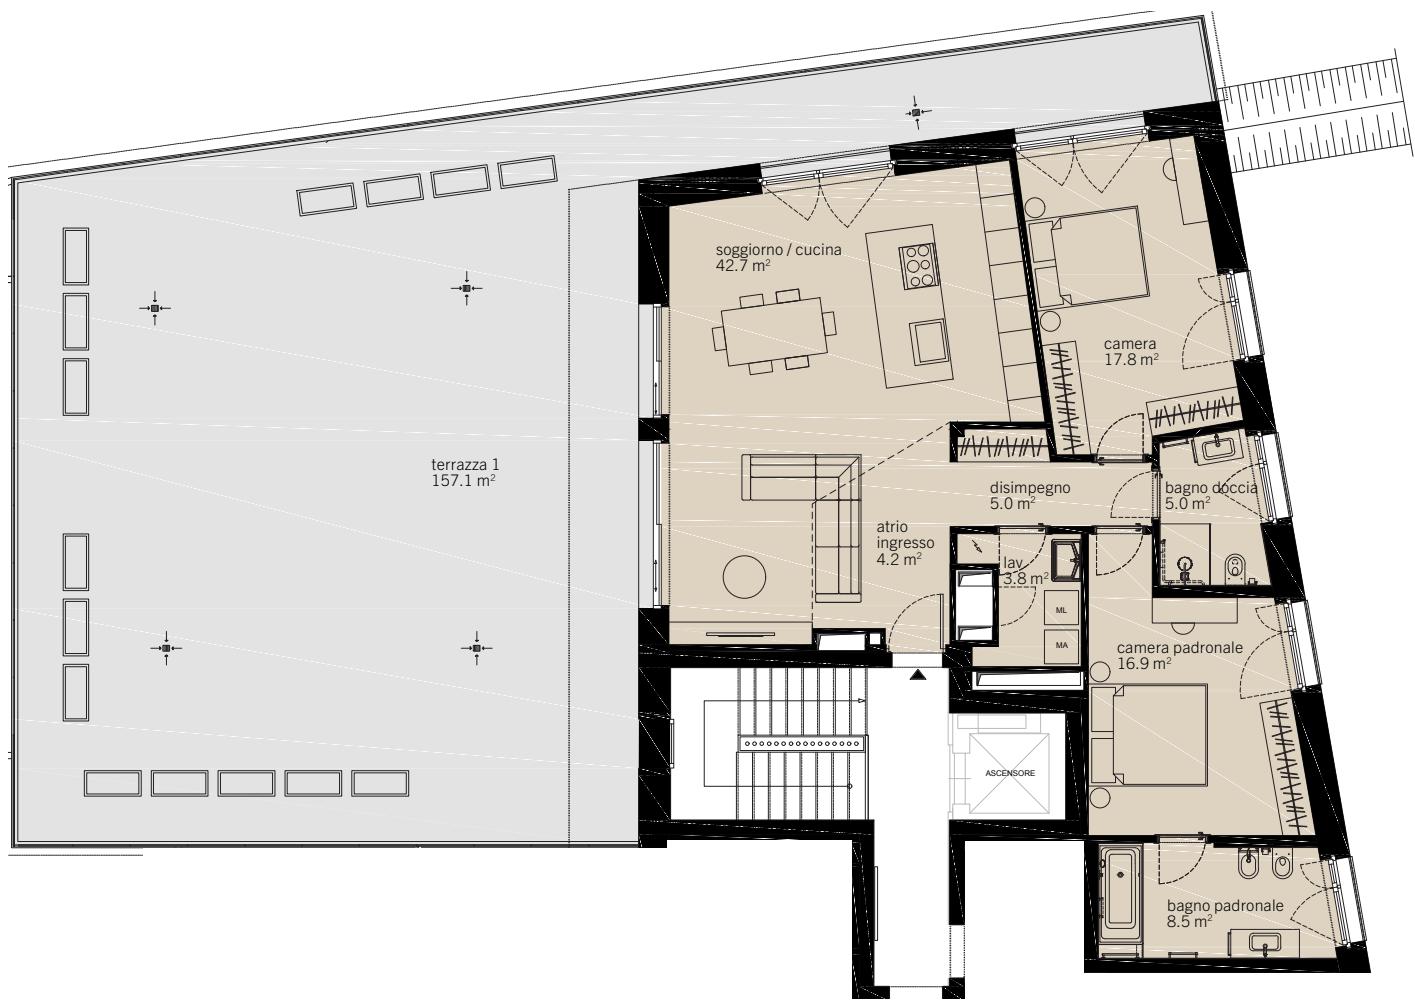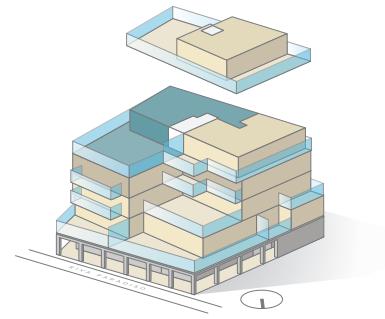

0 1 2 5m M=1:150

Consulenza e locazione: Livot SA, Real Estate Management
Via F. Pelli 13, 6900 Lugano, Tel. +41 58 360 34 09, www.livot.ch

Dichiarazione di non responsabilità: tutte le informazioni, i progetti, i disegni, ecc. non sono vincolanti.
Ci riserviamo il diritto di apportare modifiche fino al completamento della costruzione.


Livot
Real Estate Management

Le Terrazze

VIVERE IN PARADISO

LIDO

App. no. 18
 Locali 3.5
 Piano 4° piano
 Superficie abitabile 93.4 m²
 Superficie esterna 51.1 m²
 Cantina..... 5.9 m²

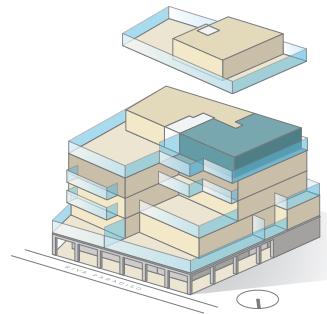

0 1 2 5m M=1:100

Consulenza e locazione: Livot SA, Real Estate Management
 Via F. Pelli 13, 6900 Lugano, Tel. +41 58 360 34 09, www.livot.ch

Dichiarazione di non responsabilità: tutte le informazioni, i progetti, i disegni, ecc. non sono vincolanti.
 Ci riserviamo il diritto di apportare modifiche fino al completamento della costruzione.




Livot
 Real Estate Management

Le Terrazze

VIVERE IN PARADISO

ATTICO

App. no.	19
Locali	3.5
Piano	5° piano
Superficie abitabile	92.0 m ²
Superficie esterna	189.2 m ²
Cantina	6.8 m ²

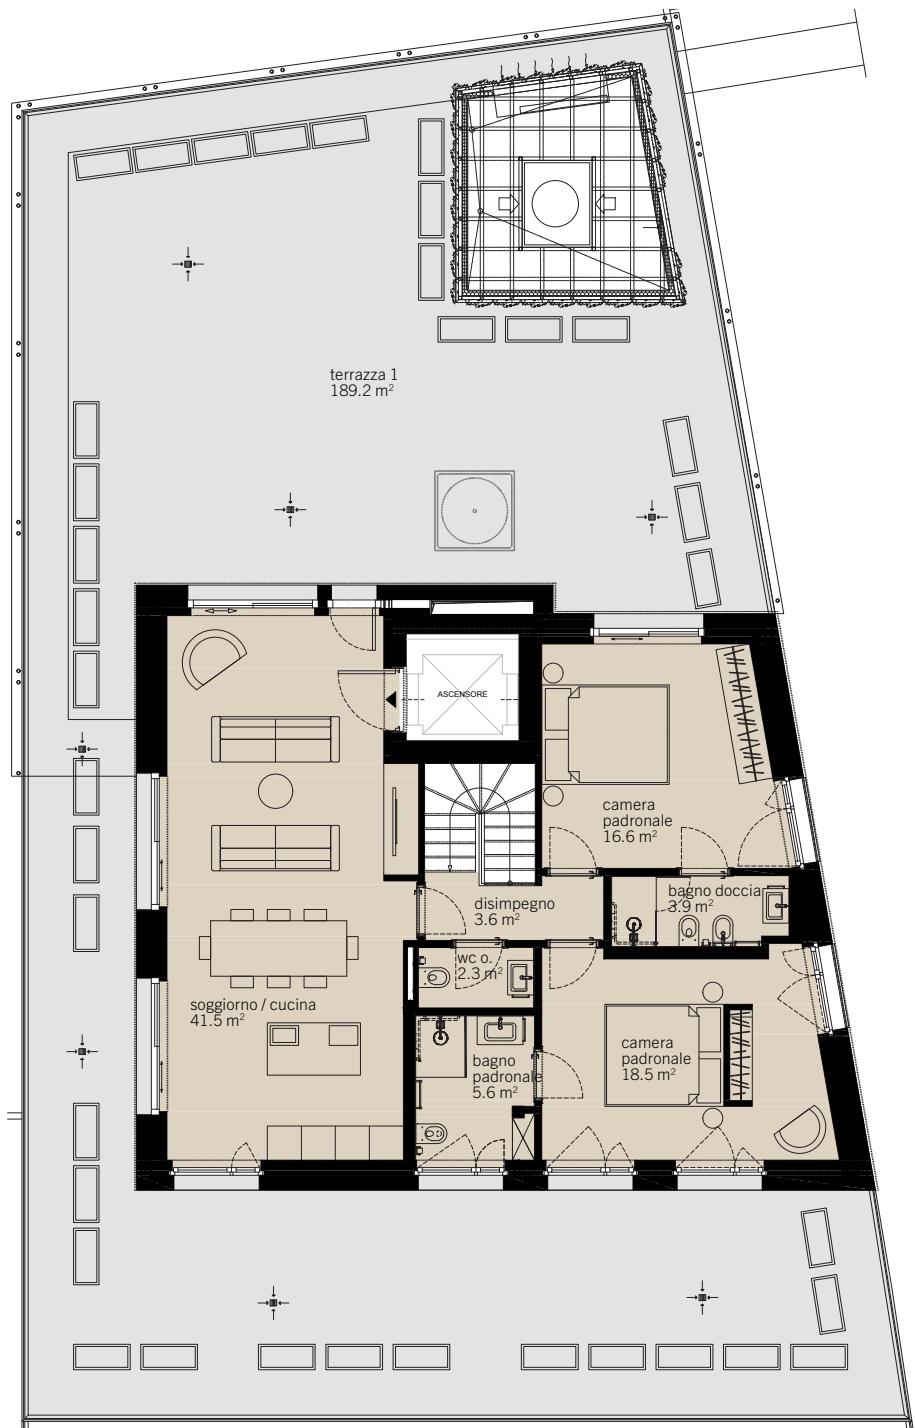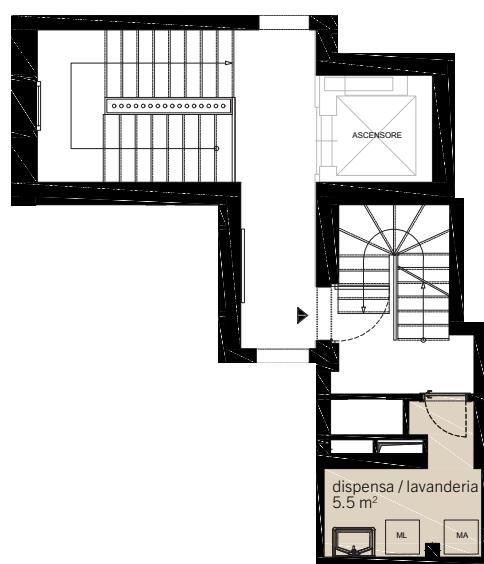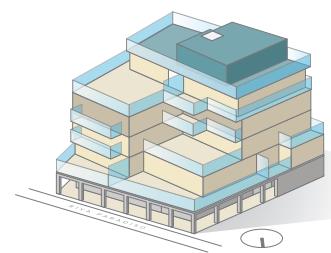

0 1 2 5m M=1:150

Consulenza e locazione: Livot SA, Real Estate Management
Via F. Pelli 13, 6900 Lugano, Tel. +41 58 360 34 09, www.livot.ch

Dichiarazione di non responsabilità: tutte le informazioni, i progetti, i disegni, ecc. non sono vincolanti.
Ci riserviamo il diritto di apportare modifiche fino al completamento della costruzione.

Livot
Real Estate Management